

n NUMERAZIONE LOCALI

La numerazione dei locali deve essere trasmessa al Comune di Cuneo e dovrà essere utilizzata come riferimento in ogni comunicazione o richiesta di intervento per manutenzione ordinaria e straordinaria. Inoltre, i numeri identificativi dovranno essere affissi sulle porte di ingresso dei vari locali.

CAPIENZA MASSIMA LOCALI SCOLASTICI

Sup.: 50.0 m²
n.ro max = 27+1
con apertura verso esodo

Sup. = Superficie utile
n.ro max = allievi + insegnante
tipologia apertura


SCUOLA SECONDARIA DI 1° GRADO DI MADONNA DELL'OLMO CAPIENZA MASSIMA NUMERAZIONE LOCALI

ELABORAZIONE TAVOLA:

STUDIO DI INGEGNERIA
Ing. ANTONIO ALONGI

11100 CUNEO - Via S. Felice n.3
Tel. 0171.619750

Data: Gennaio 2014
Cod: 710I_01NL

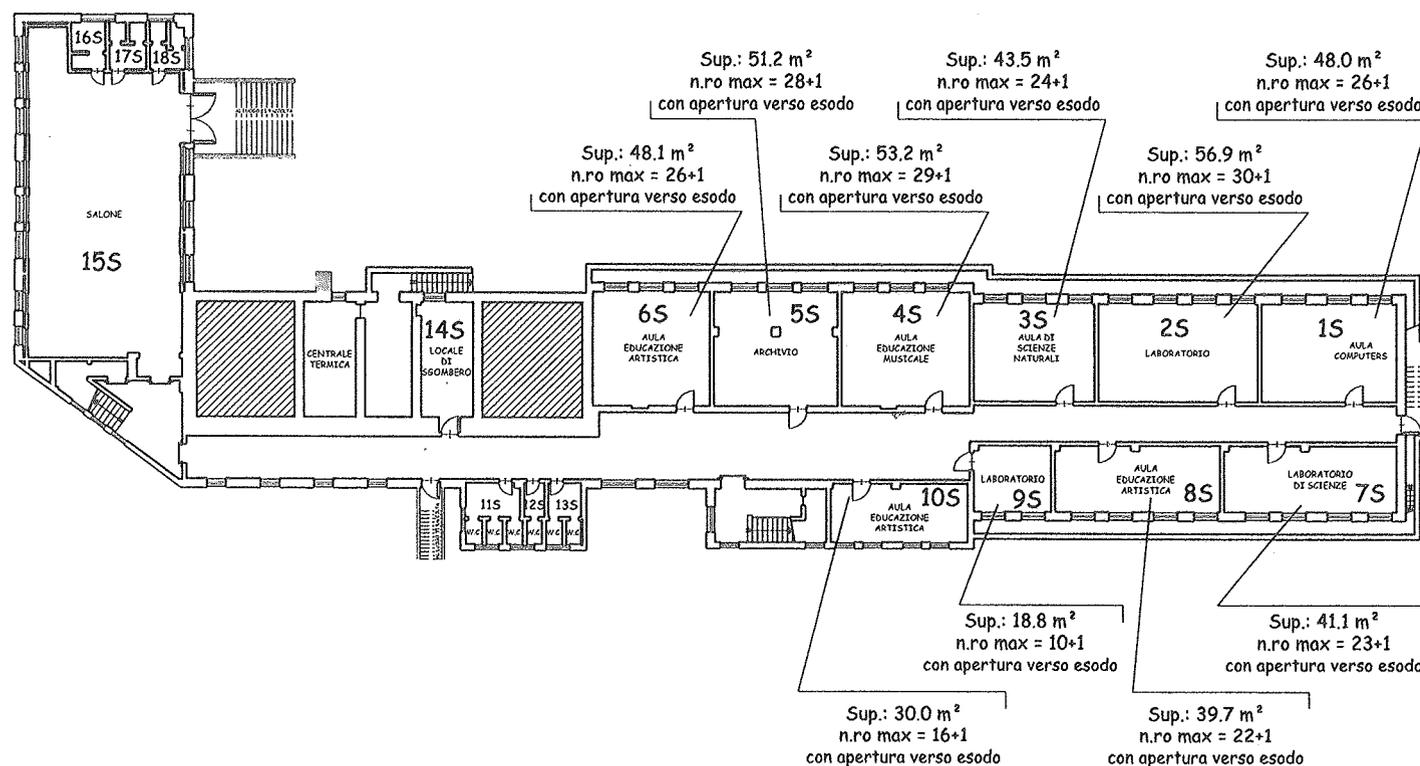

PIANO SEMINTERRATO

n NUMERAZIONE LOCALI

La numerazione dei locali deve essere trasmessa al Comune di Cuneo e dovrà essere utilizzata come riferimento in ogni comunicazione o richiesta di intervento per manutenzione ordinaria e straordinaria. Inoltre, i numeri identificativi dovranno essere affissi sulle porte di ingresso dei vari locali.

CAPIENZA MASSIMA LOCALI SCOLASTICI

Sup.: 50.0 m²
n.ro max = 27+1
con apertura verso esodo

Sup.= Superficie utile
n.ro max = allievi + insegnante
tipologia apertura


SCUOLA SECONDARIA DI 1° GRADO DI MADONNA DELL'OLMO
CAPIENZA MASSIMA
NUMERAZIONE LOCALI

ELABORAZIONE TAVOLA:

STUDIO DI INGEGNERIA
Ing. ANTONIO ALONGI
12100 CUNEO - Via S. Felice n.3
Tel e Fax 0171.695750

Data: Gennaio 2014
Cod: 7101_01NL

PIANO TERRENO

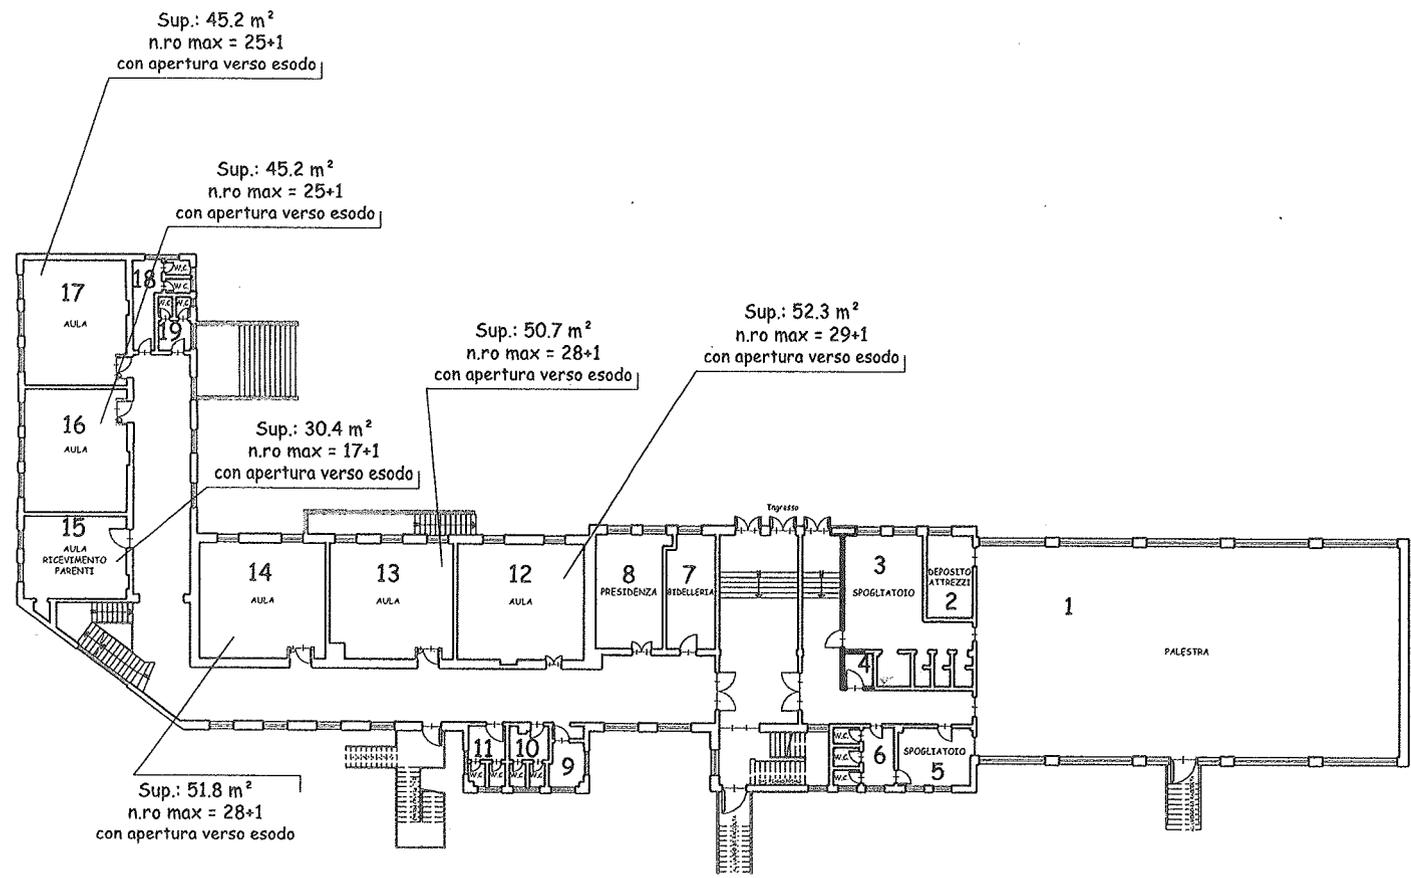

n NUMERAZIONE LOCALI

La numerazione dei locali deve essere trasmessa al Comune di Cuneo e dovrà essere utilizzata come riferimento in ogni comunicazione o richiesta di intervento per manutenzione ordinaria e straordinaria. Inoltre, i numeri identificativi dovranno essere affissi sulle porte di ingresso dei vari locali.

CAPIENZA MASSIMA LOCALI SCOLASTICI

Sup.: 50.0 m²
n.ro max = 27+1
con apertura verso esodo

Sup.= Superficie utile
n.ro max = allievi + insegnante
tipologia apertura

SCUOLA SECONDARIA DI 1° GRADO DI MADONNA DELL'OLMO CAPIENZA MASSIMA NUMERAZIONE LOCALI

ELABORAZIONE TAVOLA:

STUDIO DI INGEGNERIA
Ing. ANTONIO ALONGI
12100 CUNEO - Via S. Felice n.3
Tel. 0171/4169039

Data: Gennaio 2014
Cod: 710I_01NL

